



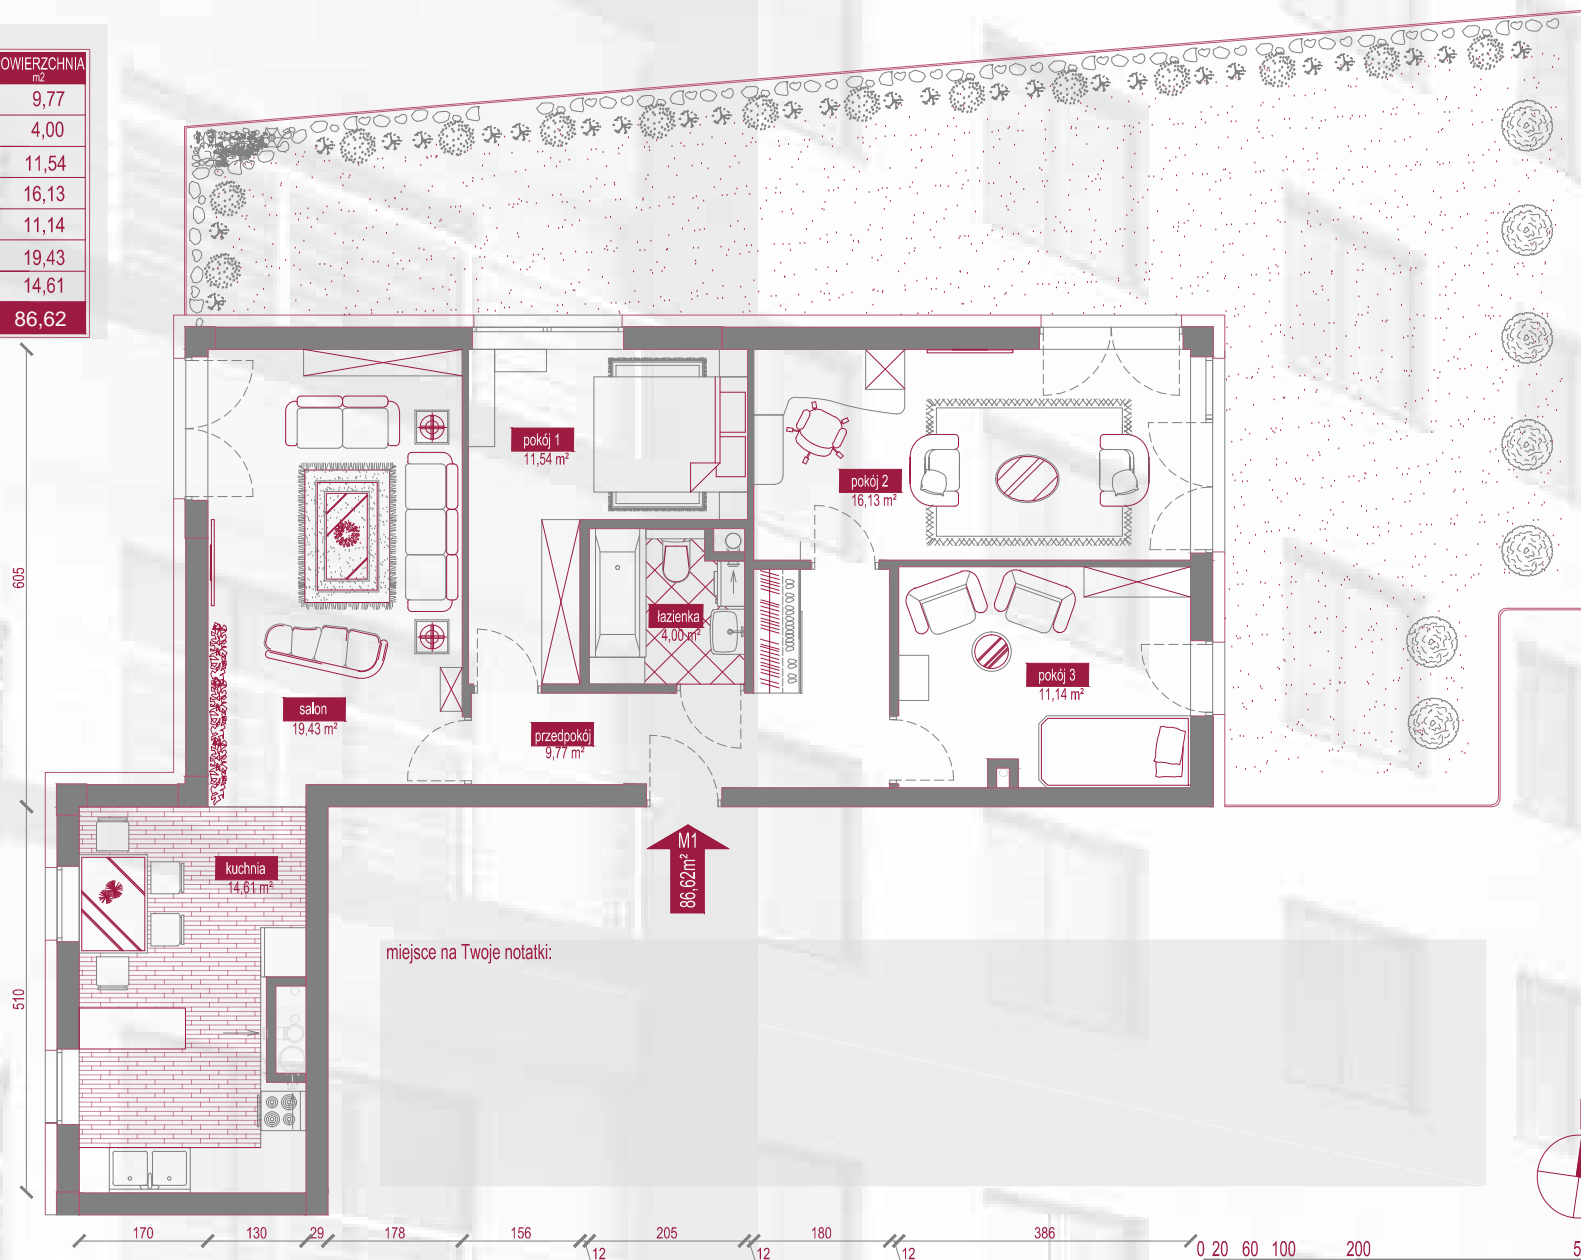

inwestycja przy ul. Zduńów w Borku Fałęckim w Krakowie

M1 (86,62m²)

NAZWA POMIESZCZENIA	POWIERZCHNIA m ²
przedpokój	9,77
łazienka	4,00
pokój 1	11,54
pokój 2	16,13
pokój 3	11,14
salon	19,43
kuchnia	14,61
RAZEM	86,62

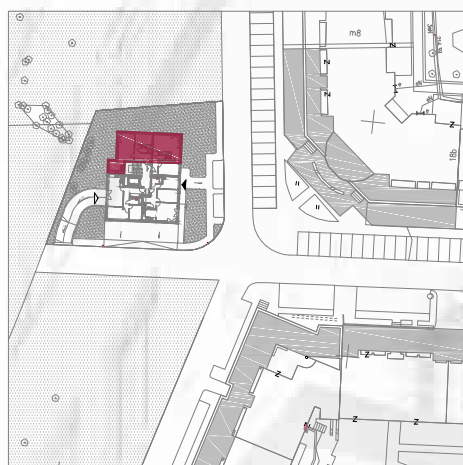

miejsce na Twoje notatki:

M1
86,62m²



Aranżacja mieszkania przedstawiona na rysunku jest przykładowa.